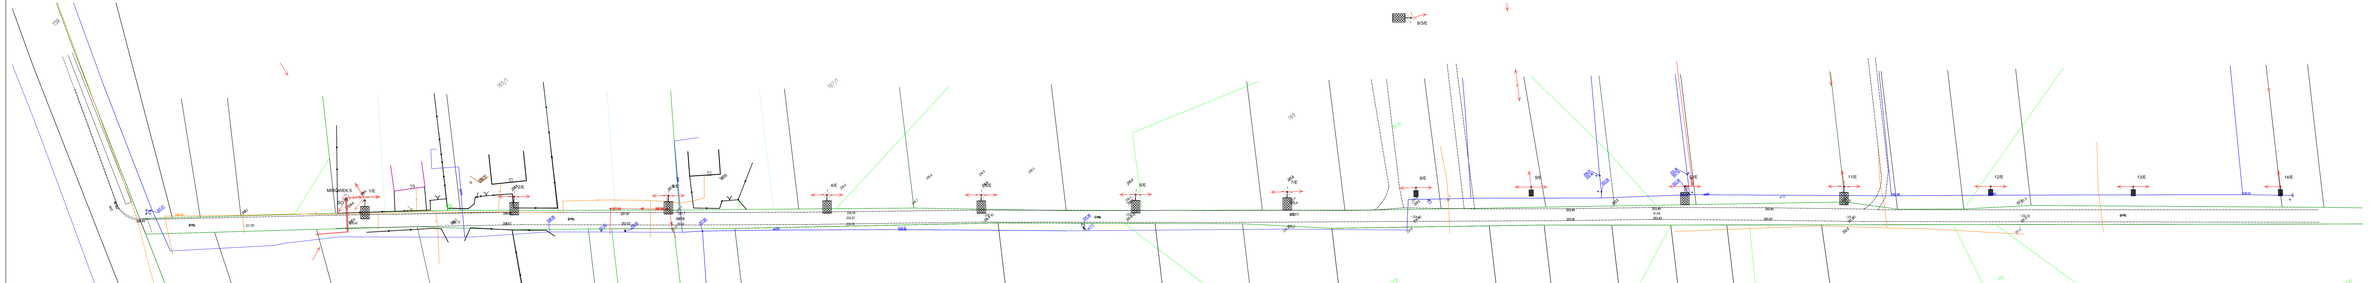

LEGENDA

- istniejąca oprawa ze źródłem LED
- projektowana oprawa LED 30W, wysięgnik opraw w zestawieniu tabelarycznym
- projektowana szafka sterownicza SO

Projekt:	MODERNIZACJA I ROZBUDOWA OŚWIETLENIA ULICZNEGO NA TERENIE GMINY MIRÓW				
Inwestor:	GMINA MIRÓW MIRÓW STARY 27 26-503 MIRÓW STARY				
Projektant:	spec. elektryczna mgr inż. Zbigniew Kara upr. bud. GP-III-8368/96/85				
Nazwa rysunku:	PROJEKTOWANE OŚWIETLENIE STACJA "MIRÓWEK 5"				
Skala:	1:500	Data:	2022-04	Rys. nr: 1	Str. nr: