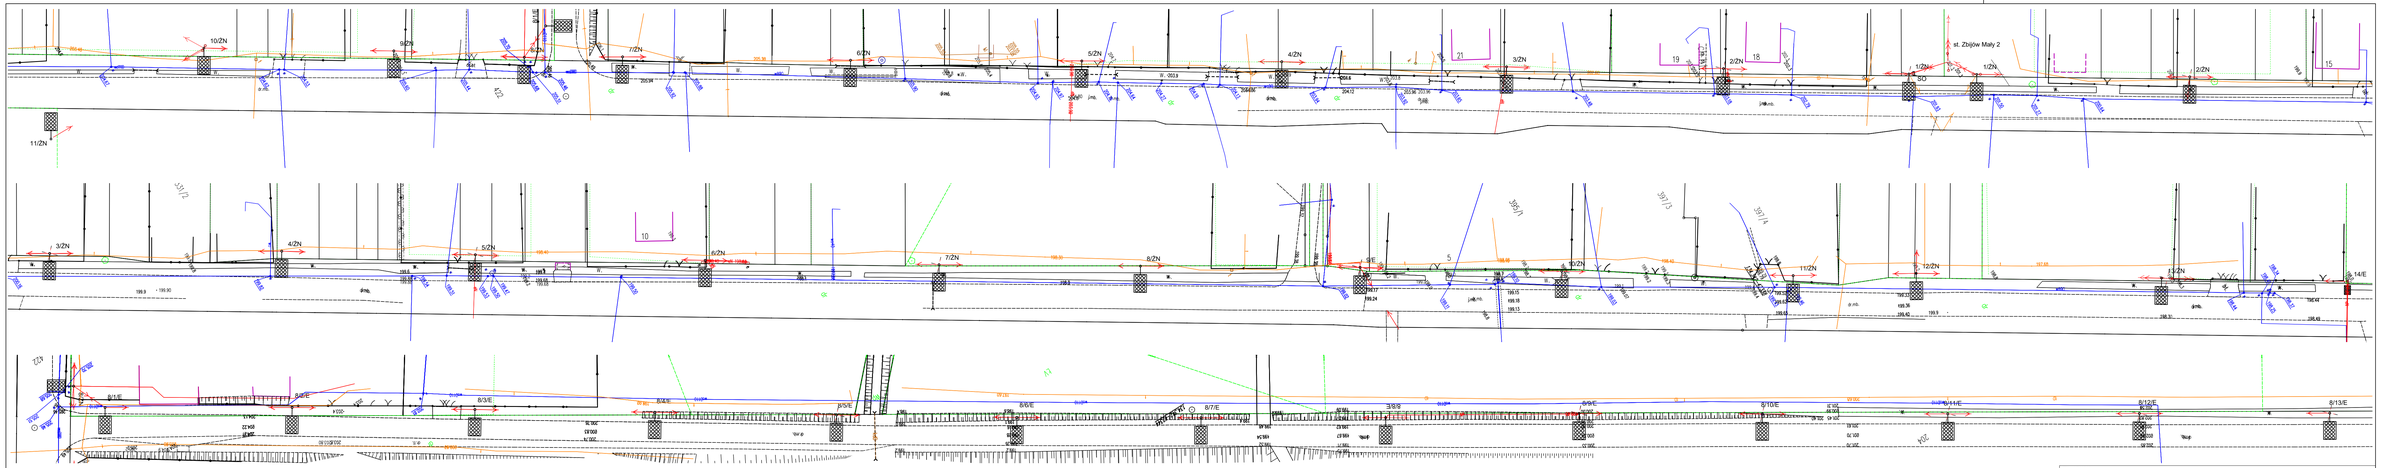


LEGENDA

- istniejąca oprawa ze źródłem LED
- projektowana oprawa LED 30W, wysięgnik opisano w zestawieniu tabelarycznym
- SO projektowana szafka sterownicza SO

| | | | | |
|---|---|---|---|---|
| Projekt: | MODERNIZACJA I ROZBUDOWA OŚWIETLENIA ULICZNEGO NA TERENIE GMINY MIRÓW | | | |
| Inwestor: | GMINA MIRÓW<br>MIRÓW STARY 27<br>26-503 MIRÓW STARY | | | |
| Projektant: | spec. elektryczna<br>mgr inż. Zbigniew Kara<br>upr. bud. GP-III-8386/66/85 | | | |
| Nazwa rysunku: | PROJEKTOWANE OŚWIETLENIE<br>STACJA "ZBIJÓW MAŁY 2" | | | |
| Skala: 1:500 | Data: 2022-04 | Rys. nr: 1 | Str. nr: | |